




Rechter zijgevel

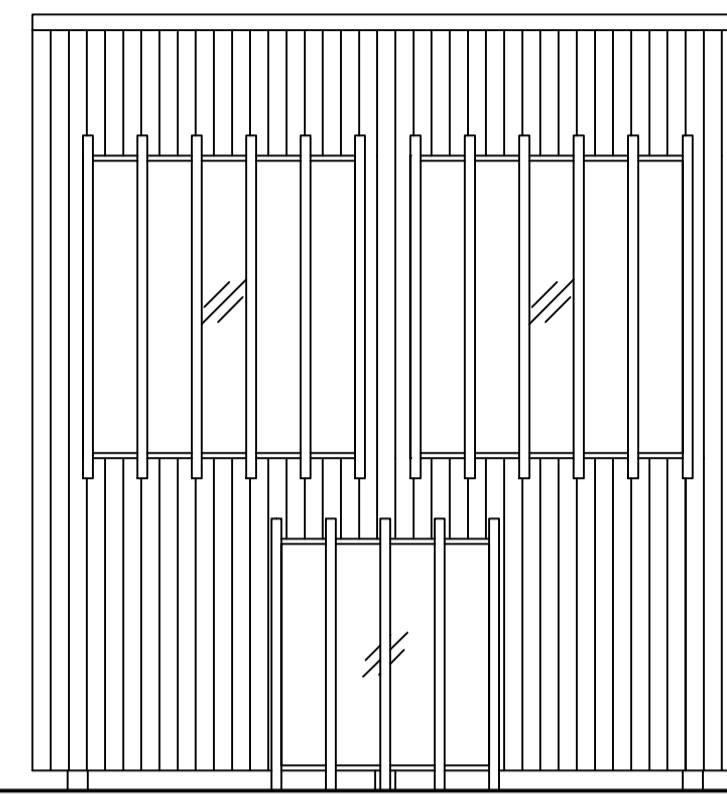


Voorgevel

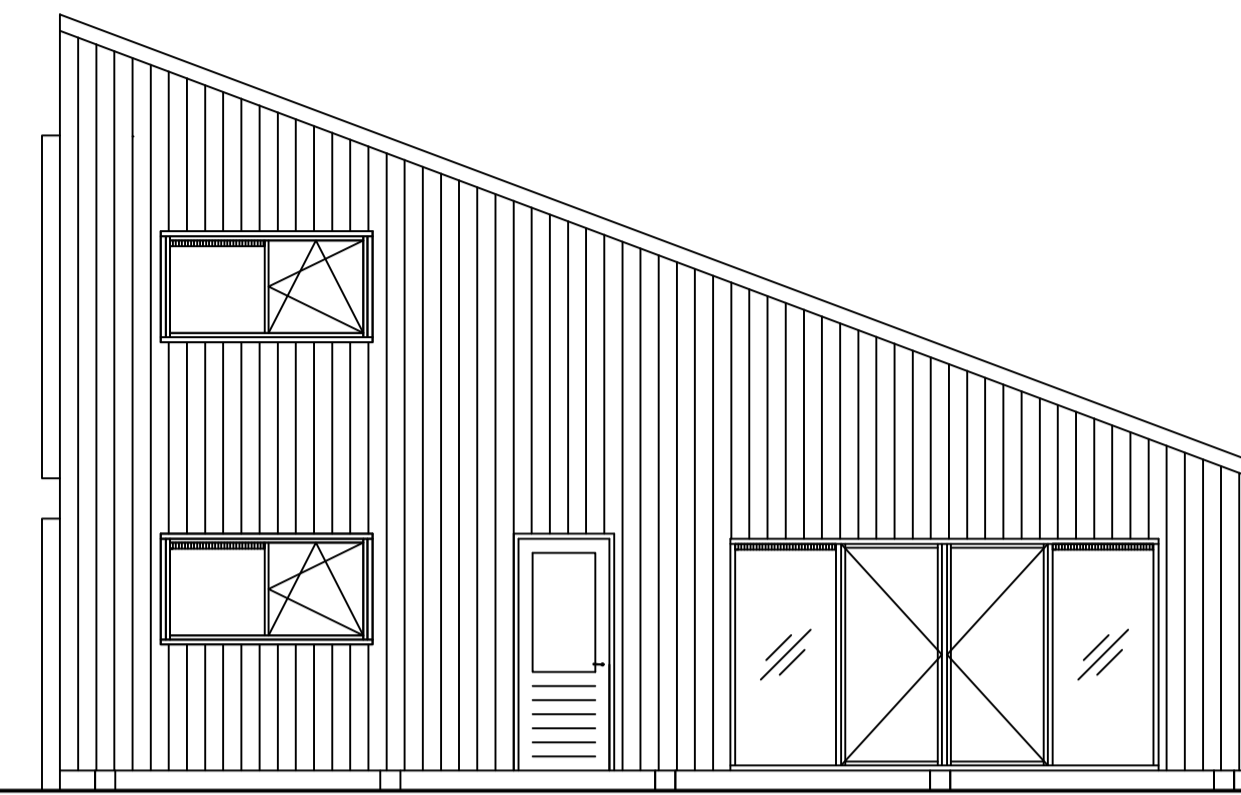


Linker zijgevel

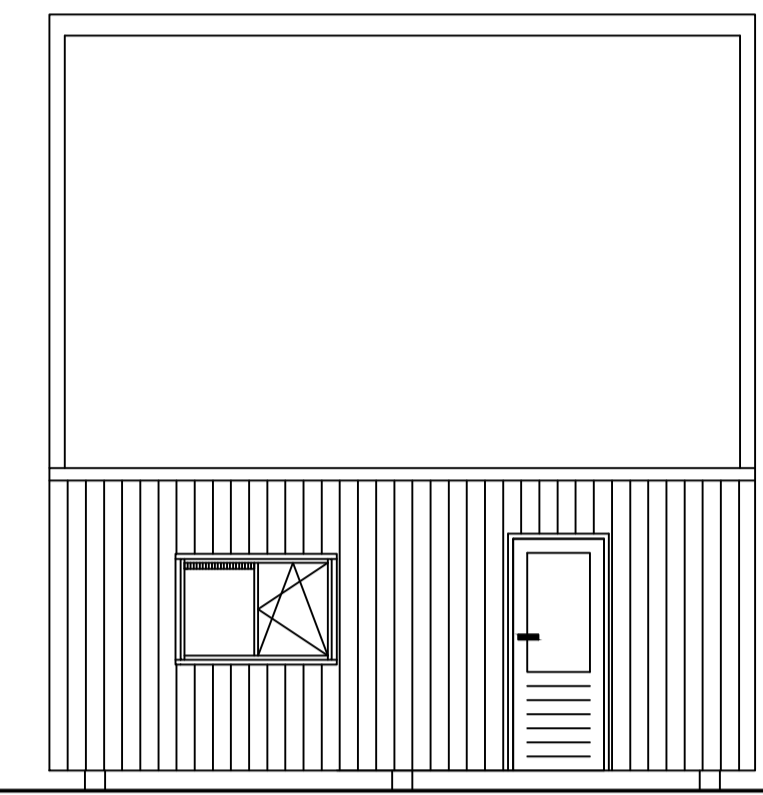


Achtergevel

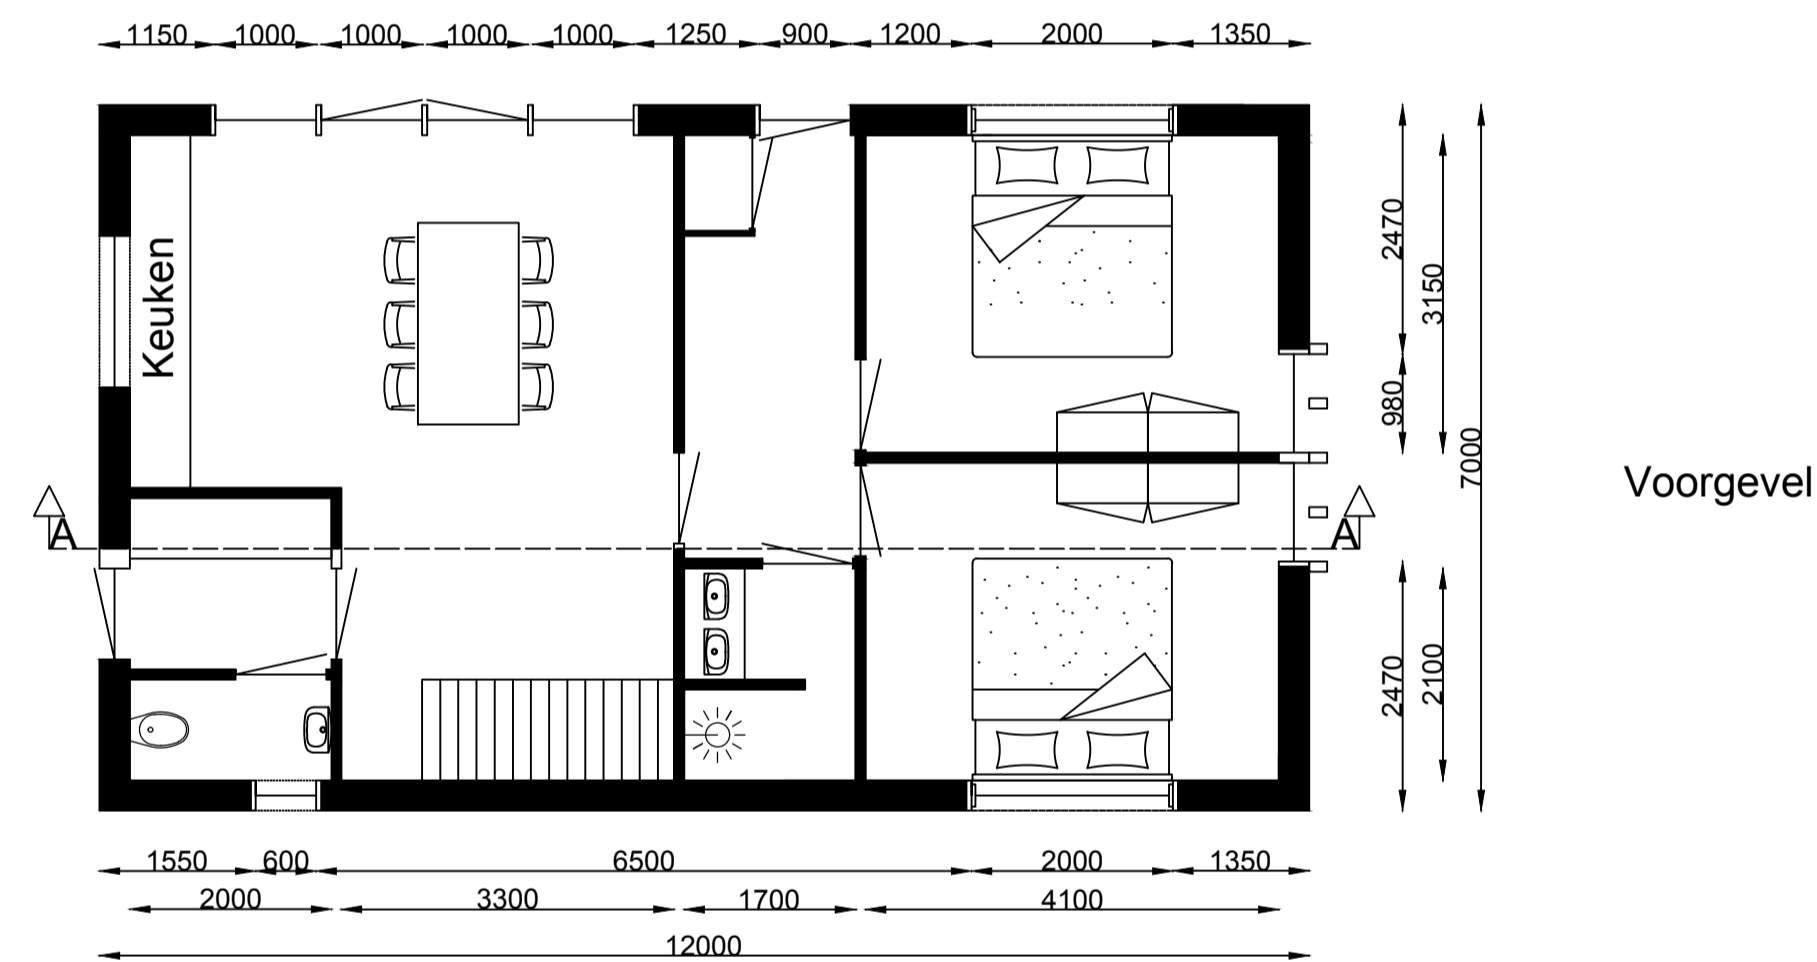

Plattegrond beganegrond

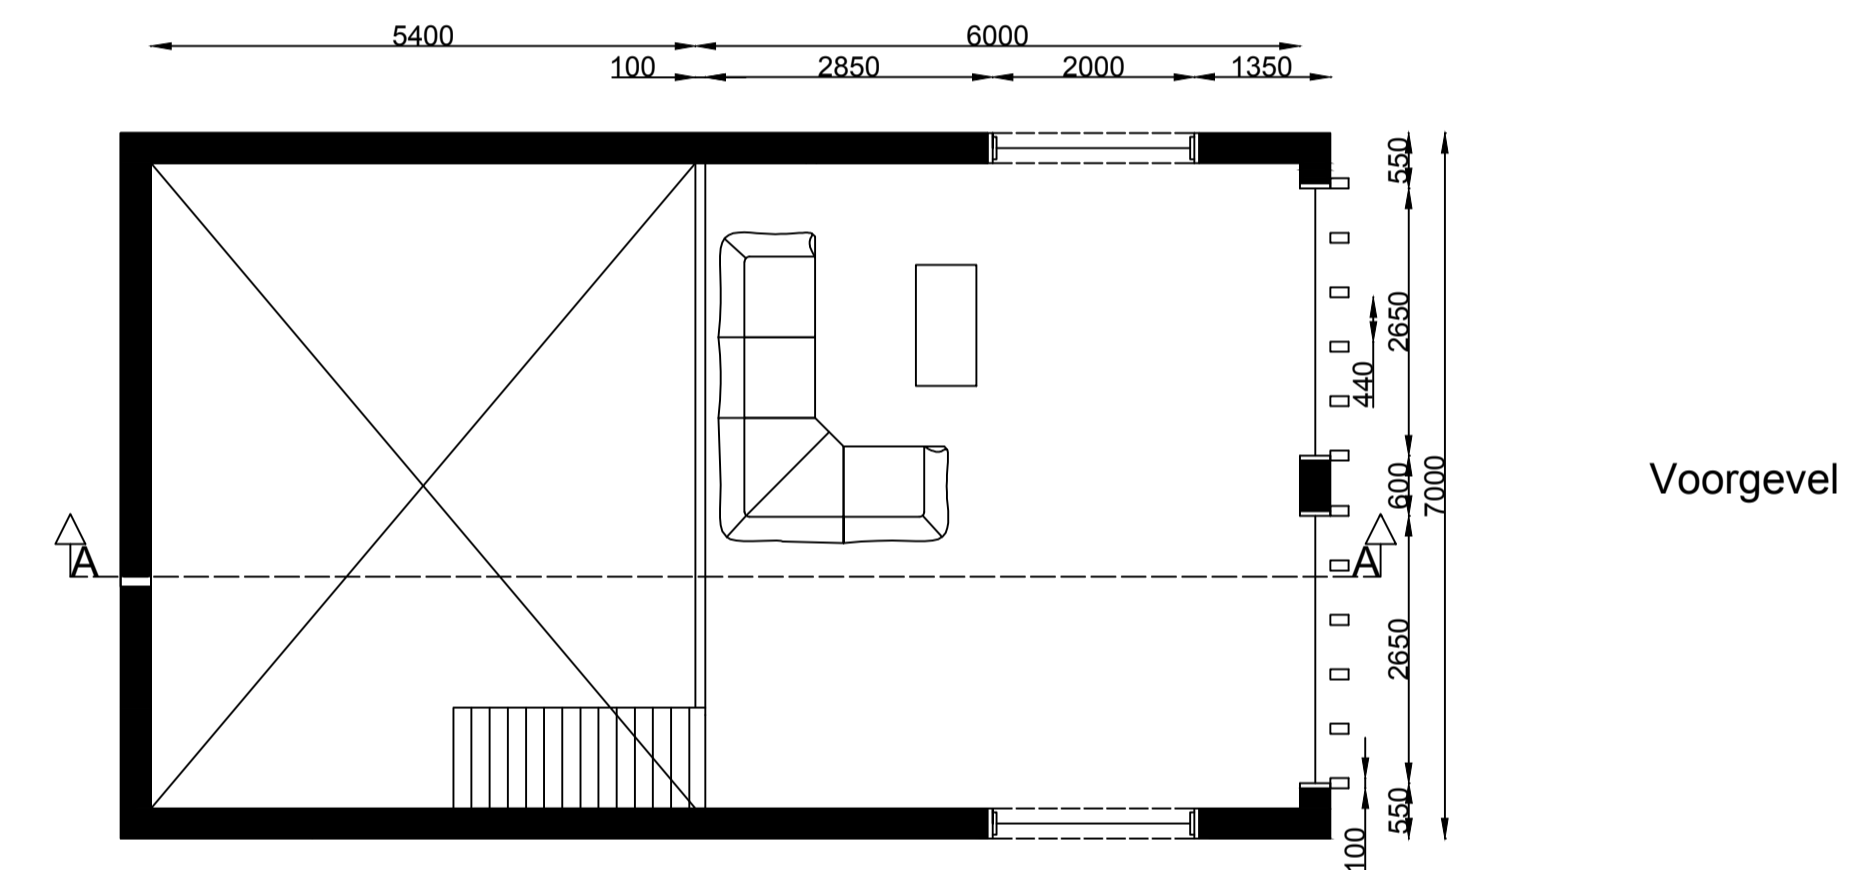

Plattegrond verdieping

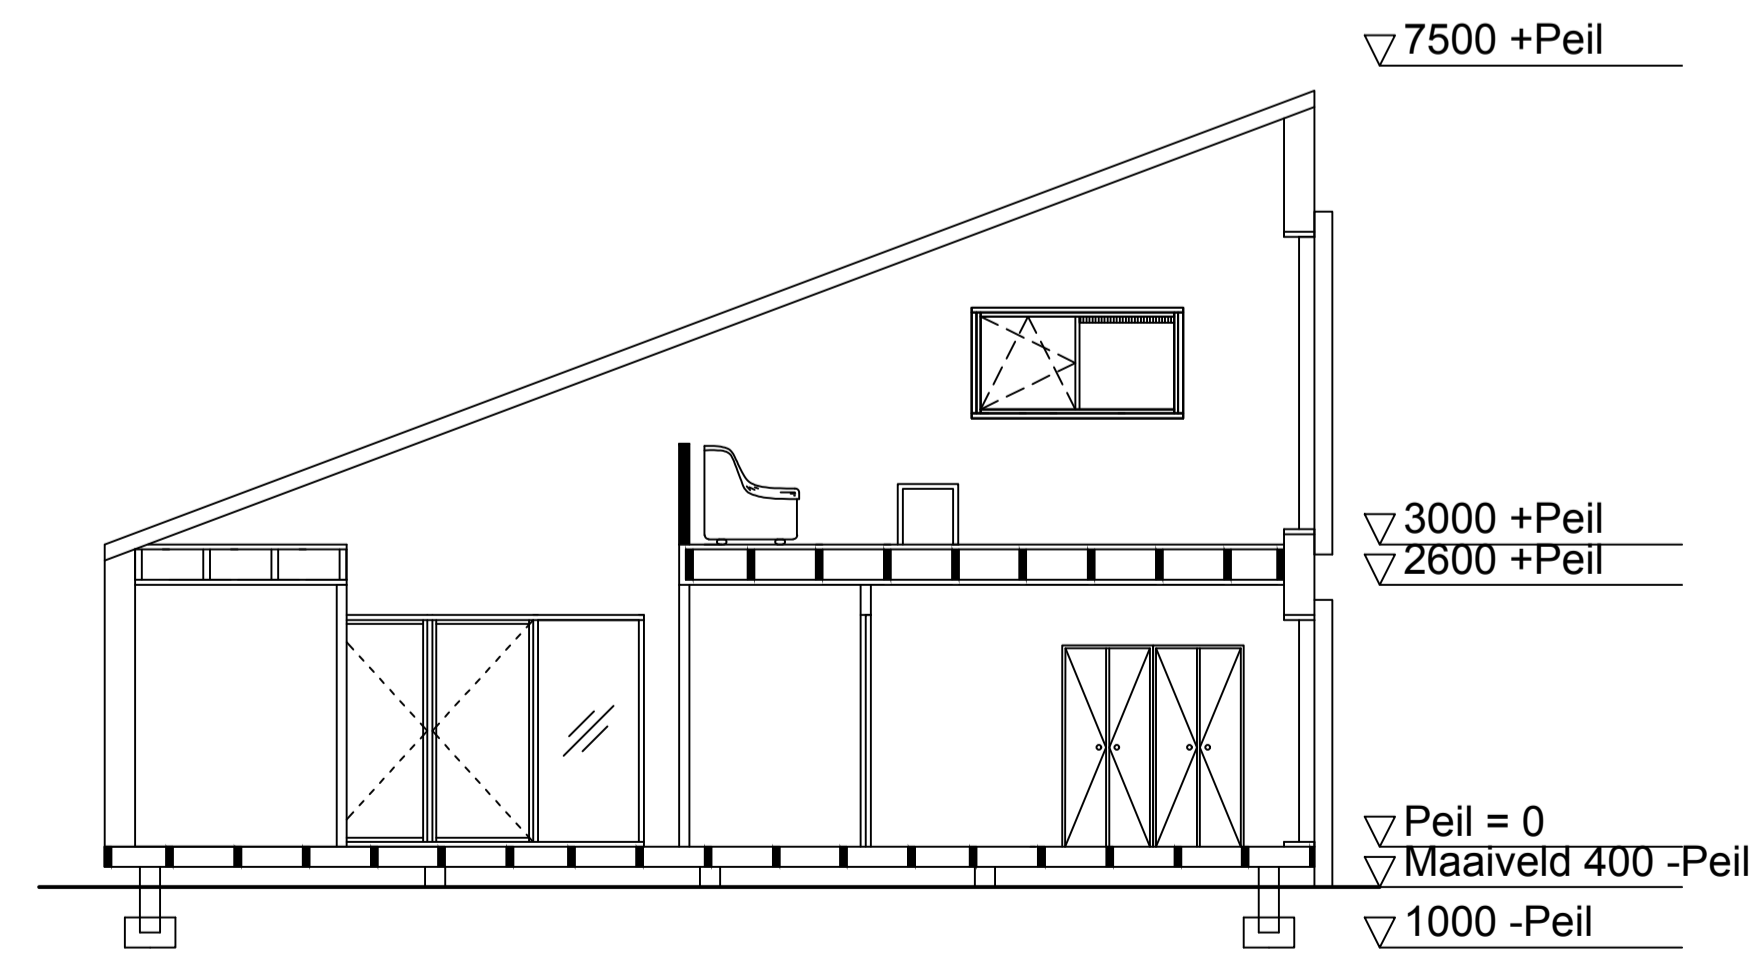

doorsnede A-A

renvooi

- buiten wanden verticaal Waxed wood channel siding
- frame 38 x 235mm
- isolatie minerale wol 220mm
- binnenbekleding 12mm osb
- buiten wand heeft een rc -waarde van 4.5
- buiten kozijnen kunststof
- binnenwanden 38 x 89mm met beide kanten 12mm osb en geïsoleerd
- binnenbekleding 12mm osb en opdek deuren
- dakplaten met een rc - waarde van 6
- dakranden afgewerkt een aluminum daktrim

